
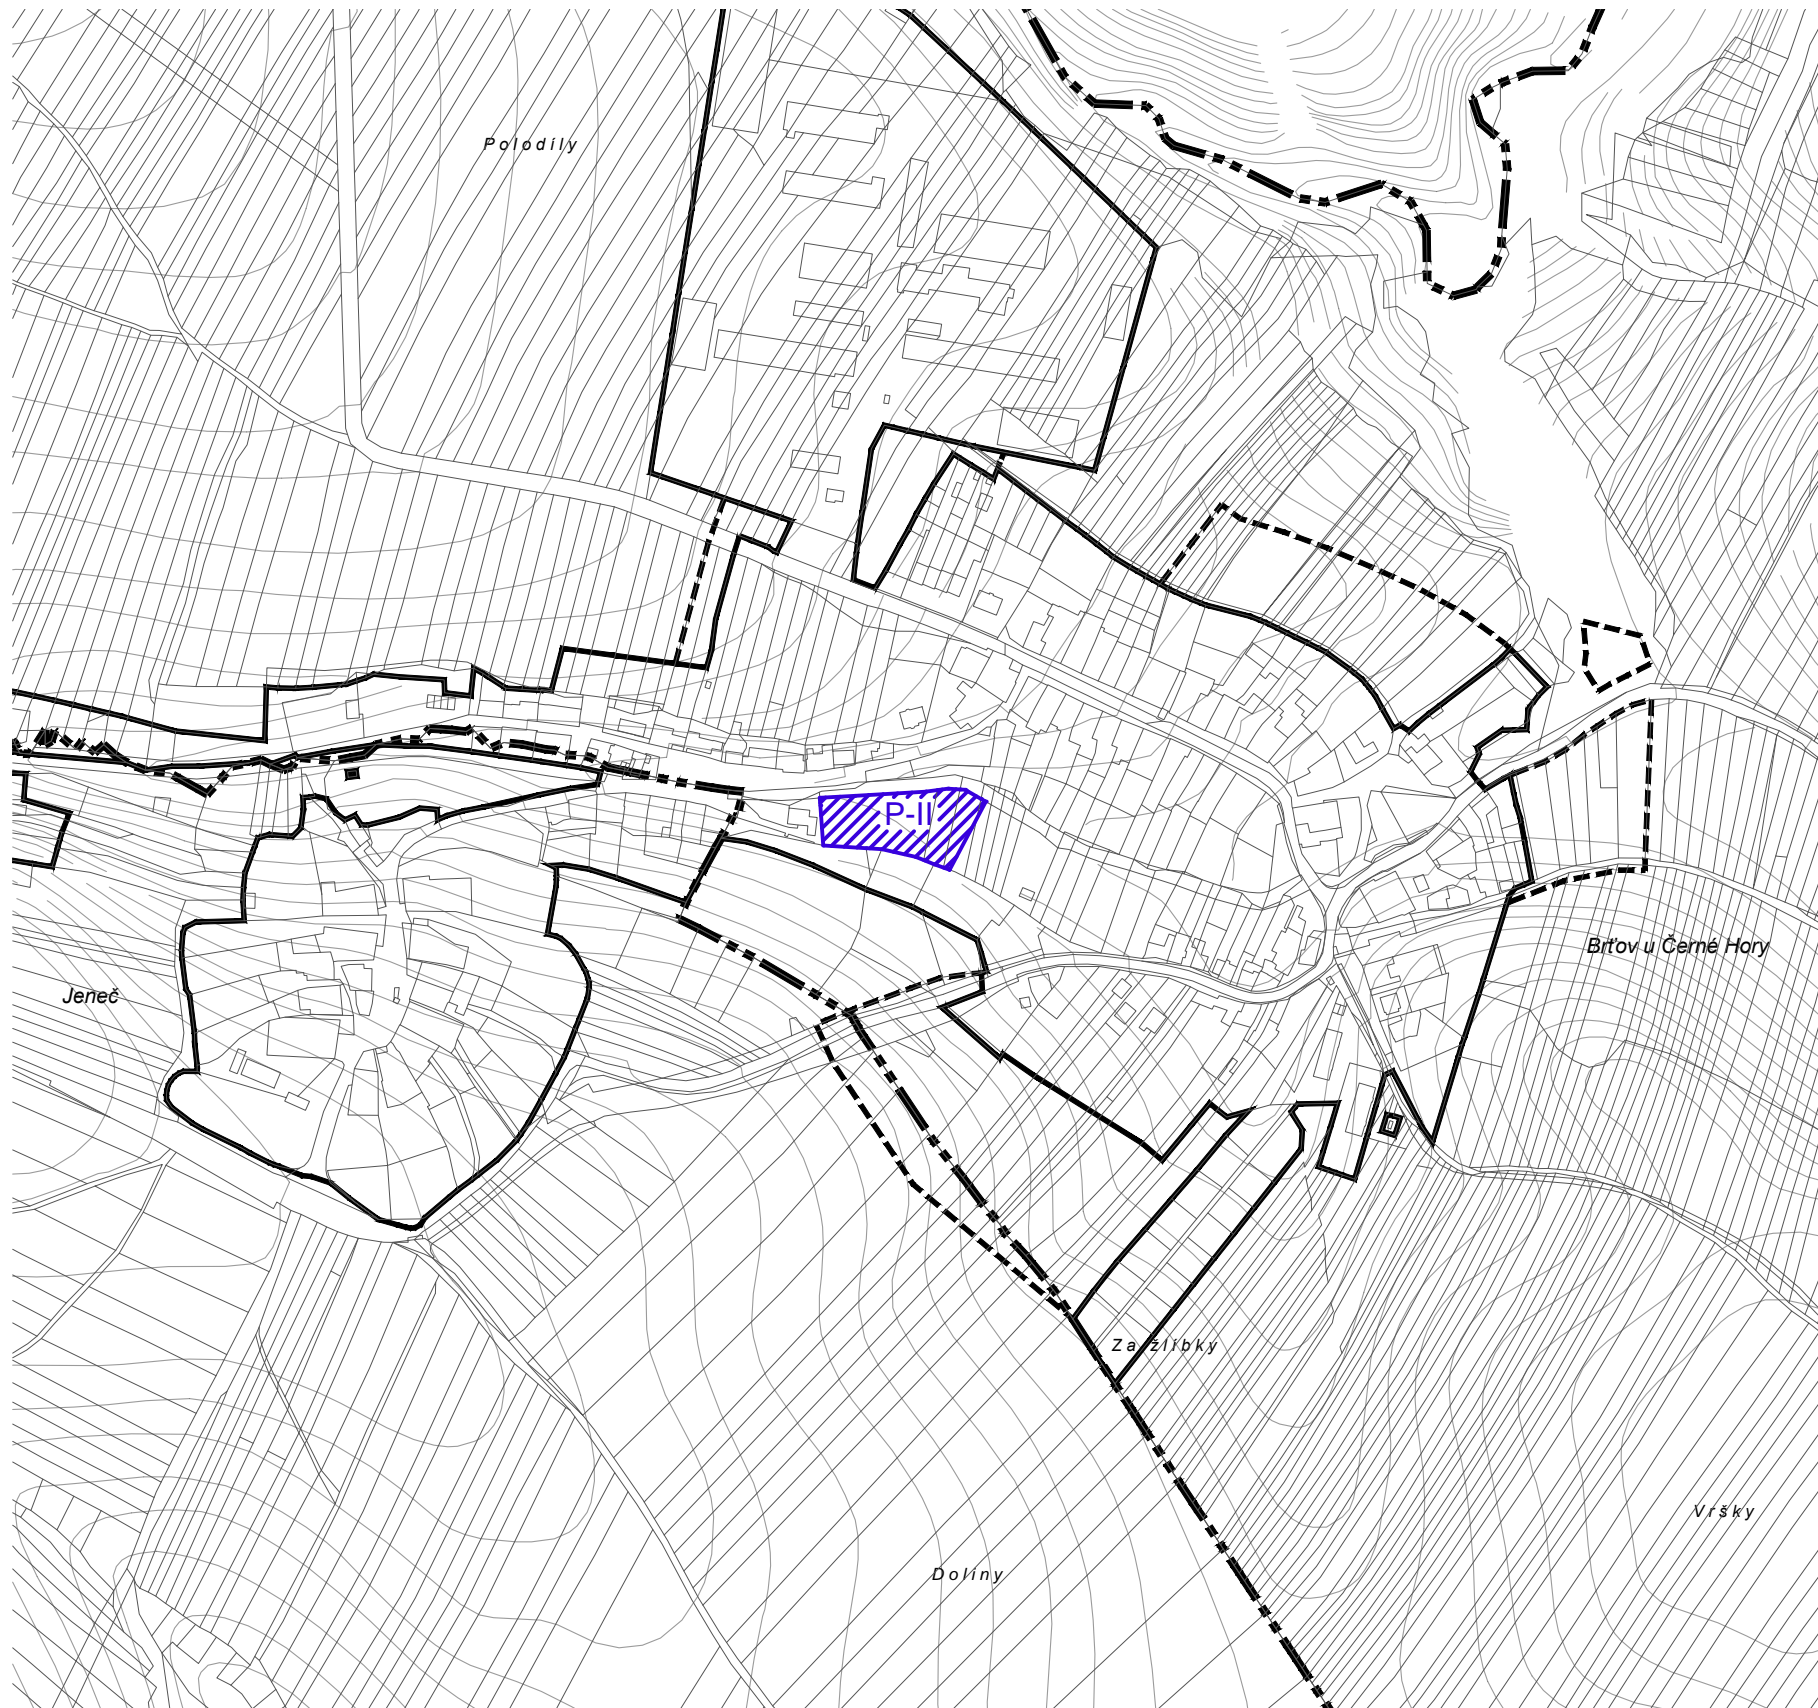


ÚZEMNÍ PLÁN BRŤOV-JENEČ

ZMĚNY BJ1, BJ2

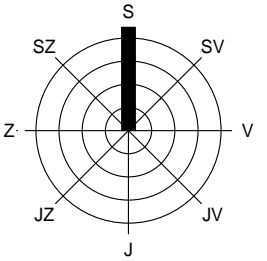

výřez 1

LEGENDA

stav	návrh, rozvojová území	rezerva	popis
------	------------------------	---------	-------

Informativní jevy - platný ÚP

		hranice řešeného (katastrálního) území
		hranice zastavěného / zastavitelného území

Schvalované jevy - návrh změny

		nové vymezení ploch přestavby
--	--	-------------------------------

ZÁZNAM O ÚČINNOSTI

Správní orgán:	Zastupitelstvo obce Brťov - Jeneč	razítko
Datum nabytí účinnosti:		
Pořizovatel	MěÚ Blansko, oddělení ÚP a RR SÚ	
Oprávněná osoba pořizovatele	Jméno: Ing. arch. Jiří Kouřil Funkce: vedoucí oddělení ÚP a RR SÚ Podpis:	

VÝKRES ZÁKLADNÍHO ČLENĚNÍ M 1 : 5 000

ČÁST	ÚZEMNÍ PLÁN
ZPRACOVATEL	ATELIER A.VE, M. MAJEROVÉ 3, 638 00 BRNO TEL: +420 604 215 144, e-mail: a.ve.studio@volny.cz ING. ARCH. ŠTĚPÁN KOČIŠ (ZÁSTUPCE), ING. ARCH. HELENA KOČIŠOVÁ, ING. IGOR KYSELKA, CSc.
OBJEDNATEL	OBEC BRŤOV - JENEČ, PSČ 679 21 STAROSTA OBCE MILOSLAV SVOBODA (ZÁSTUPCE)
DATUM	BŘEZEN 2021



atelier a.ve

I/1